


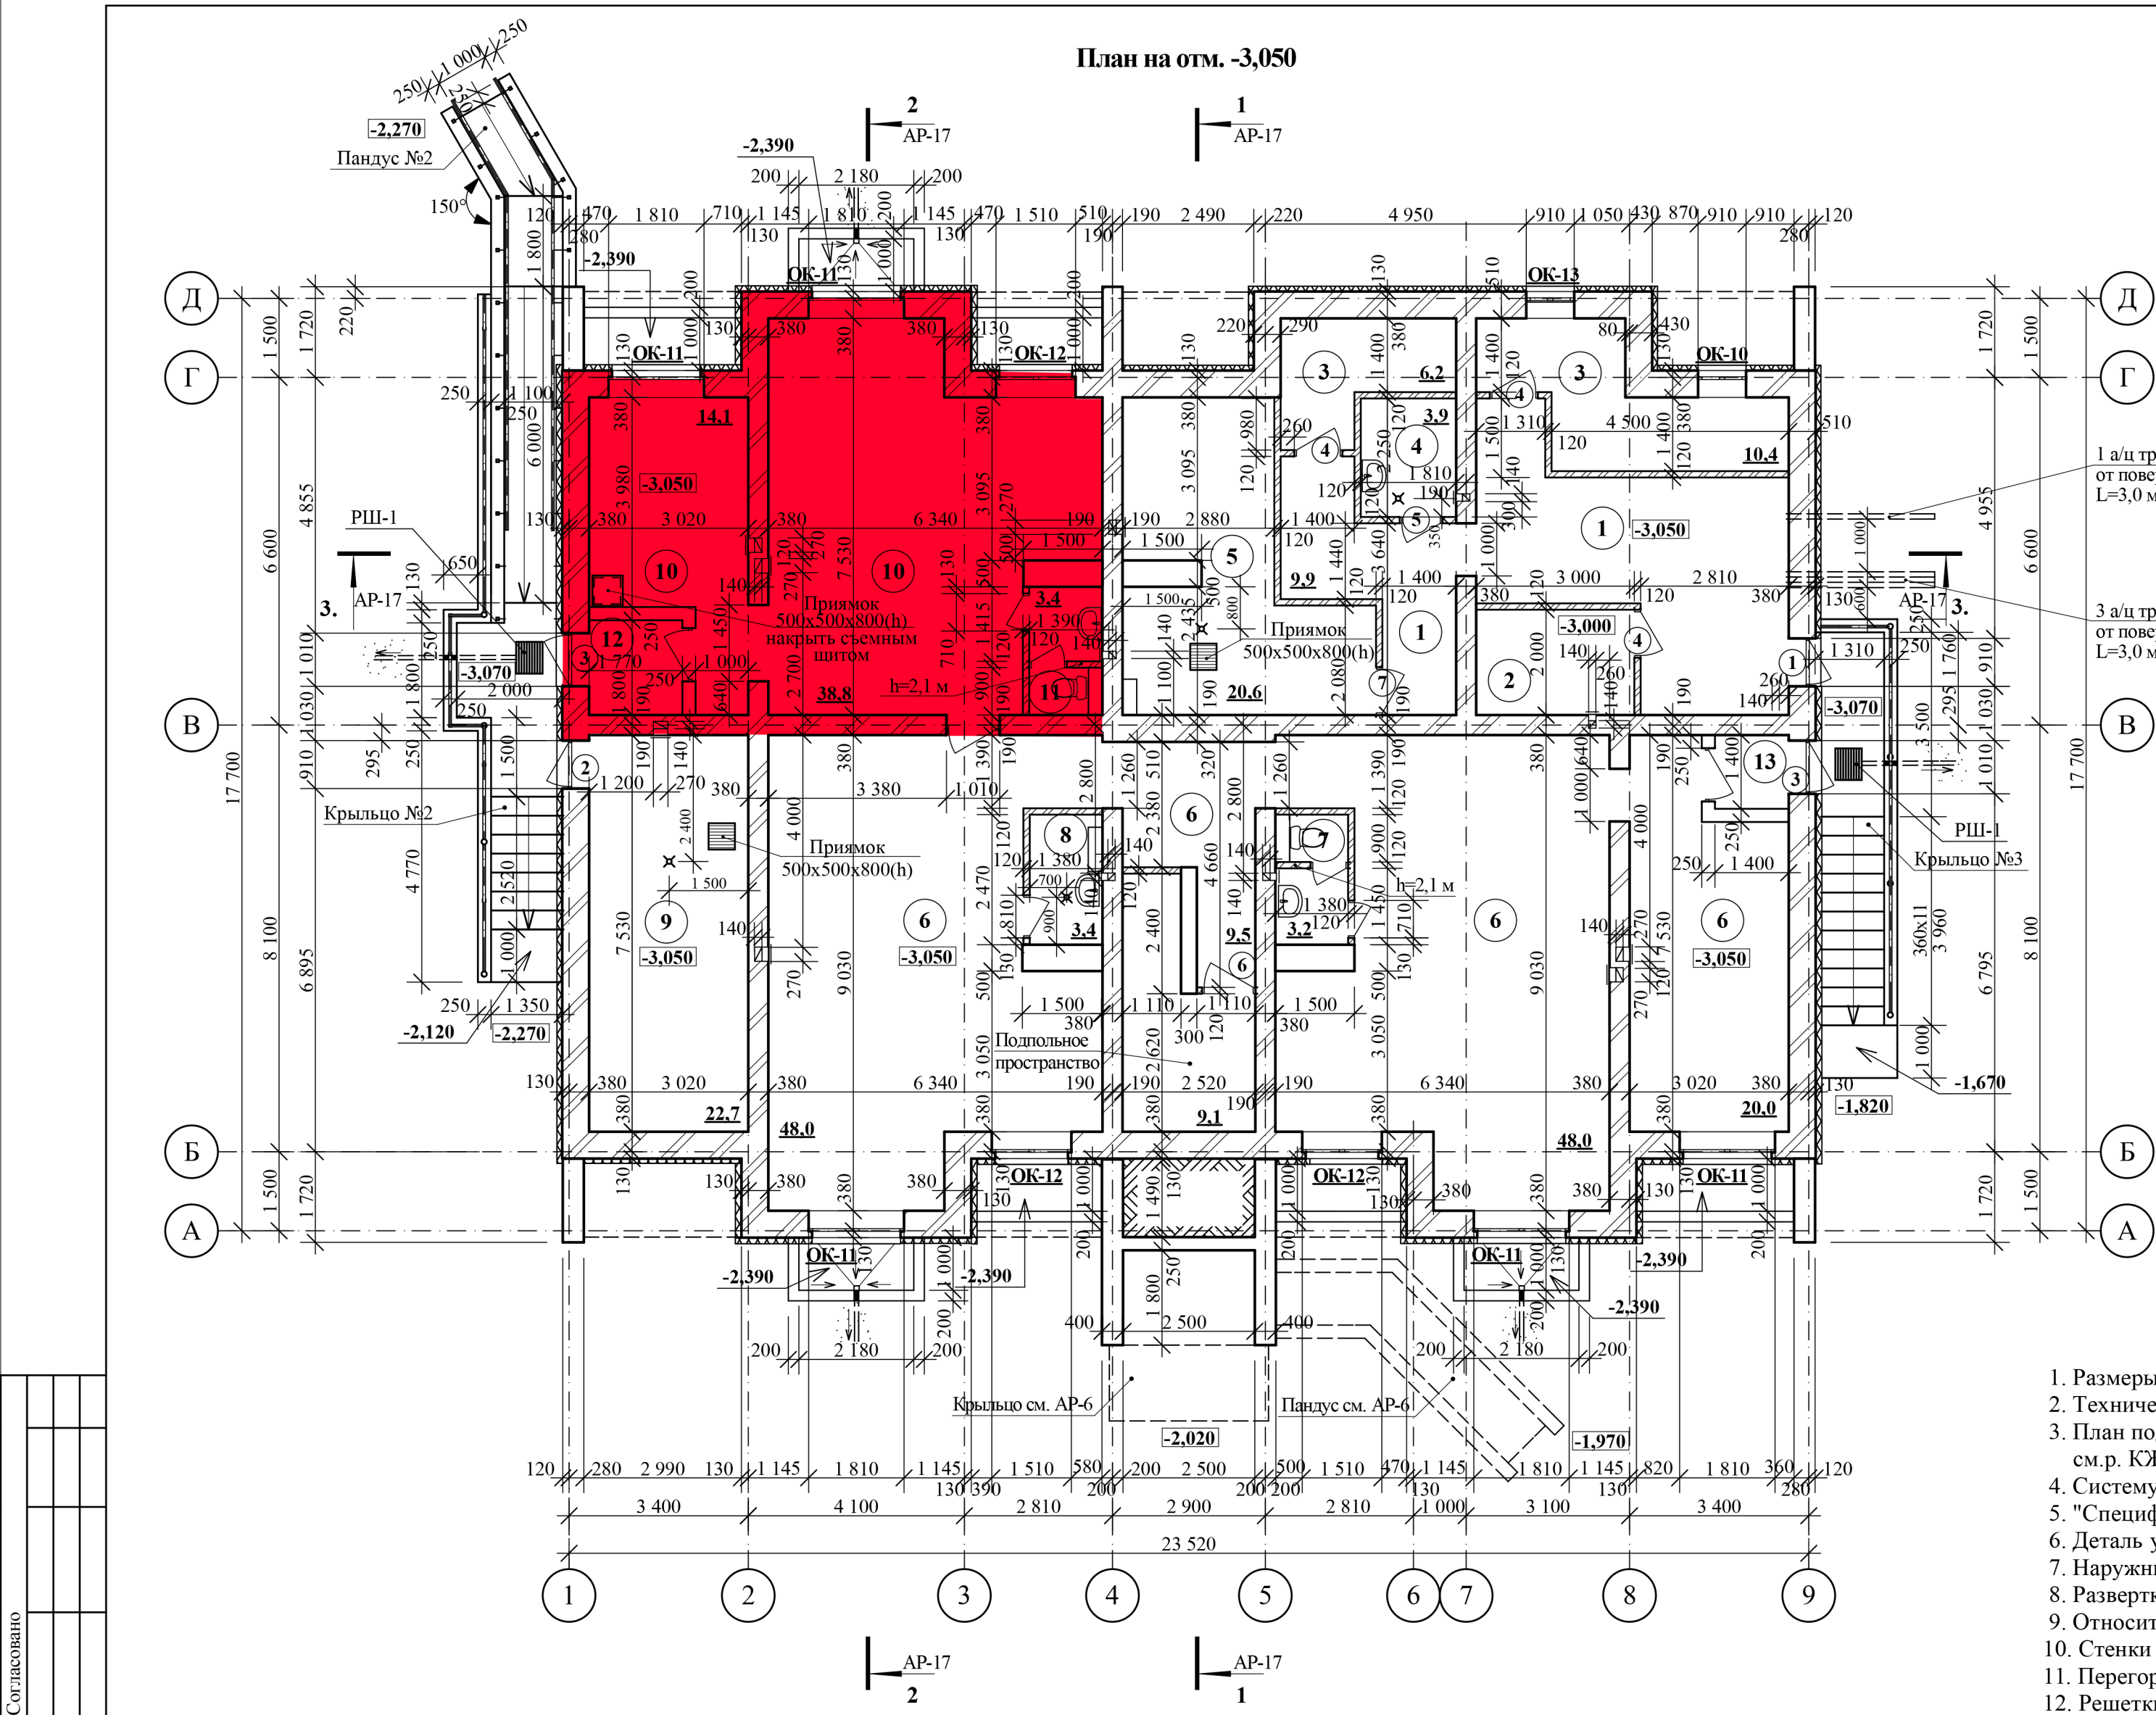


Экспликация помещений

Номер по плану	Наименование	Площадь, м2	Категория производства по взрывной, взрыво-пожарной и пожарной опасности
1	Технический коридор	32,1	
2	Электрощитовая	6,0	Д
3	Технический коридор	16,6	
4	Кладовая уборочного инвентаря домовая	3,9	Д
5	ИТП	20,6	Д
6	Помещение многофункционального назначения	125,5	
7	Санузел	3,2	
8	Кладовая уборочного инвентаря	3,4	Д
9	Водомерный узел	22,7	Д
10	Помещение многофункционального назначения	52,9	
11	Санузел	3,4	
12	Тамбур	3,2	
13	Тамбур	2,0	

1. Размеры оконных проемов даны без учета четверти.
2. Технические требования к плану подвала см. л. АР-2.
3. План подвала с нанесением отверстий, приямков, типов перемычек и сечений по стенам подвала см.р. КЖО.
4. Систему перекрытий входов в подвалы см.р. КЖО.
5. "Спецификацию проемов", "Экспликацию полов", "Ведомость отделки помещений", см. л. АР-4.
6. Деталь установки кирпичной перегородки на подготовку пола, см.р. КЖО.
7. Наружные приямки для оконных проемов см.р. КЖО.
8. Развертки стен с вентблоками см.р. КЖ.
9. Относительная отм. 0,000 соответствует абсолютной отм. 187,77 на генплане.
10. Стенки оконных приямков выводить на 150 мм от поверхности земли.
11. Перегородки тамбуров толщ. 250 мм выполнить из газосиликата.
12. Решетки для вытирания ног РШ-1 (РН-7.5-1) включены в ведомость объемов работ п.3 на л. АР-16.
13. А/ц трубы ø100 мм включены в ведомость объемов работ п.4 л. АР-16.
14. Трубы ПНДБ 3 сл. ø50 мм включны в спецификацию на л. КЖ.0-13-16.

Фрагмент приямка

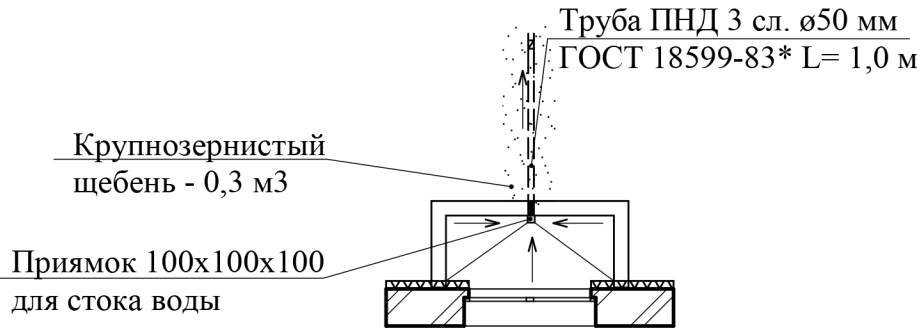

						115-05-18П-АР			
1	-	Нов.			08.19	Многоквартирный жилой дом в г. Молодечно, ограниченный жилыми домами №74 и 74А по ул. Великий Гостинец			
Изм.	Копуч.	Лист	№Док.	Подп.	Дата				
							Стадия	Лист	Листов
							С	3	
ГИП	Решетник				04.19	План на отм. -3,050	ЧУП "Гелиос-Проект"		
Нач. отд.	Горбарчук				04.19				
Н. контр.	Решетник				04.19				