


|               |              |              |  |  |  |
|---------------|--------------|--------------|--|--|--|
| Согласовано   |              |              |  |  |  |
|               |              |              |  |  |  |
| Инов. № подл. | Подп. и дата | Взам. инв. № |  |  |  |

План типового этажа с расстановкой мебели

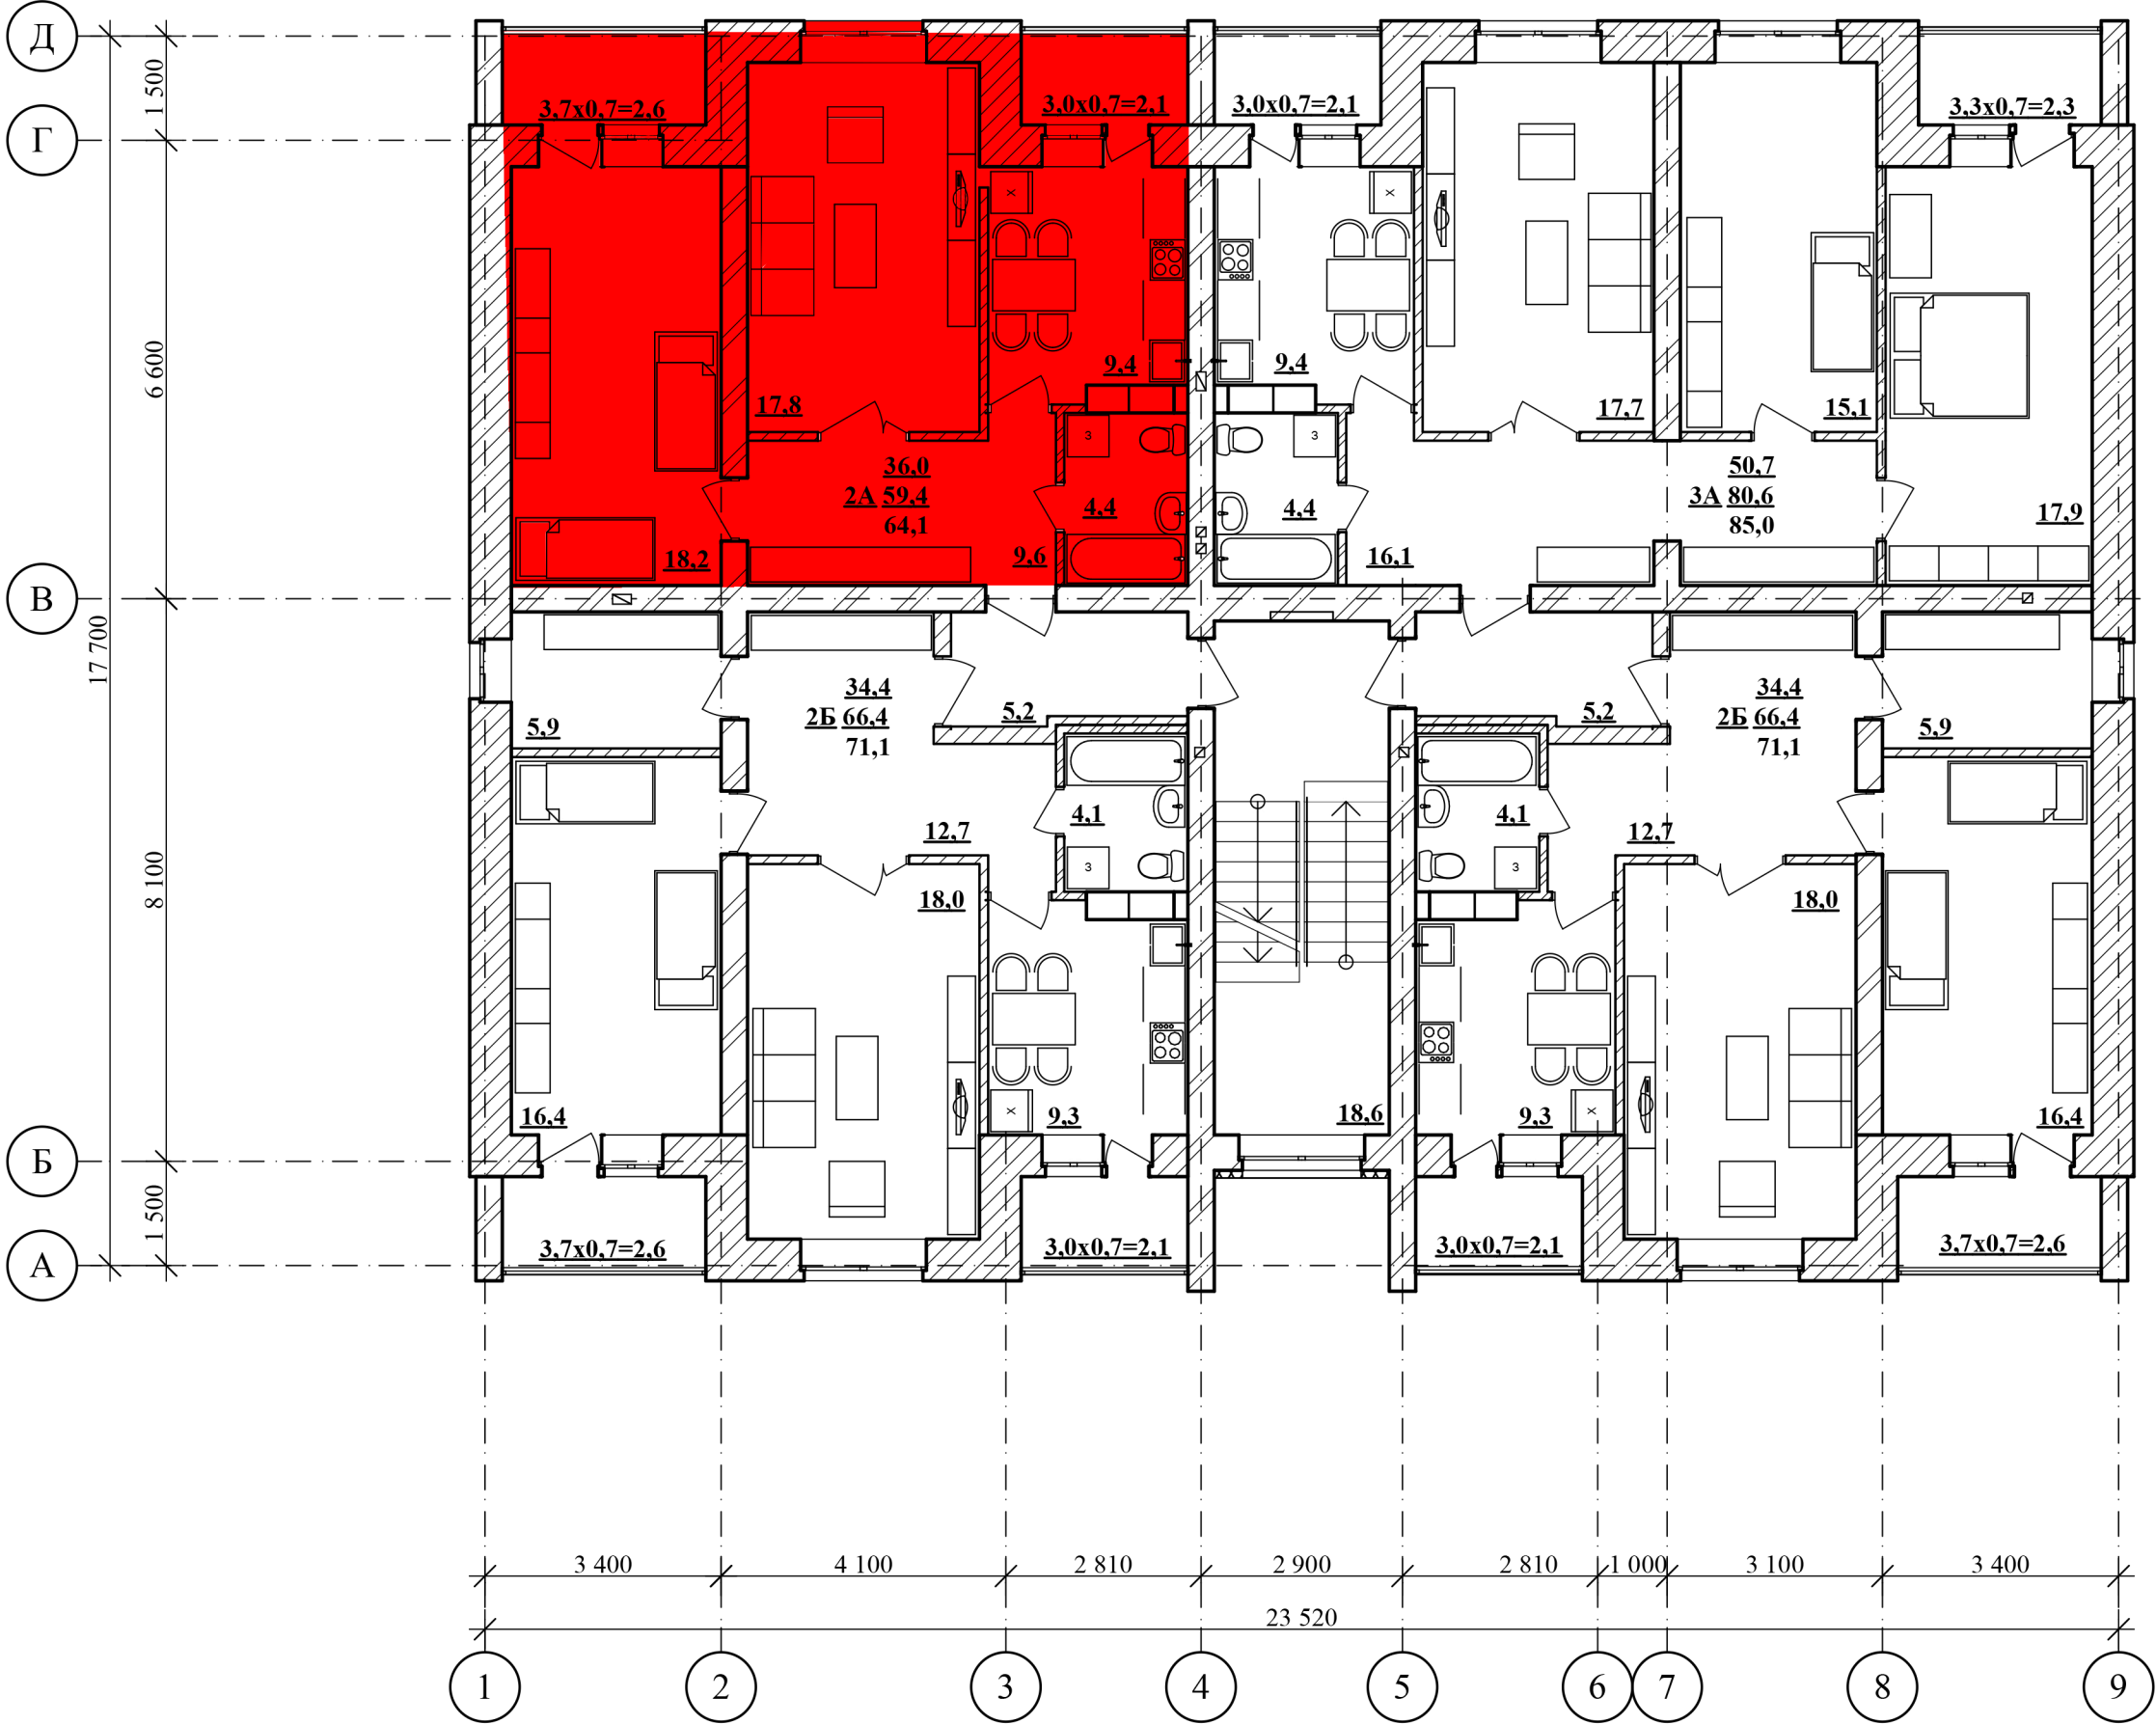

|           |           |      |       |       |       |                                           |   |        |      |        |
|-----------|-----------|------|-------|-------|-------|-------------------------------------------|---|--------|------|--------|
|           |           |      |       |       |       |                                           | 115-05-18П-АР                                                                                          |        |      |        |
|           |           |      |       |       |       |                                           | Многоквартирный жилой дом в г. Молодечно, ограниченный жилыми домами №74 и 74А по ул. Великий Гостинец |        |      |        |
| Изм.      | Копуч.    | Лист | №Док. | Подп. | Дата  |                                           |   |        |      |        |
|           |           |      |       |       |       |                                           |   | Стадия | Лист | Листов |
|           |           |      |       |       |       |                                           |   | С      | 11   |        |
| ГИП       | Решетняк  |      |       |       | 04.19 | План типового этажа с расстановкой мебели | ЧУП "Гелиос-Проект"                                                                                    |        |      |        |
| Нач. отд. | Горбарчук |      |       |       | 04.19 |                                           |   |        |      |        |
| Н. контр. | Решетняк  |      |       |       | 04.19 |                                           |   |        |      |        |