


Согласовано					
Инов. № подл.	Подп. и дата	Взам. инв. №			

План типового этажа с расстановкой мебели

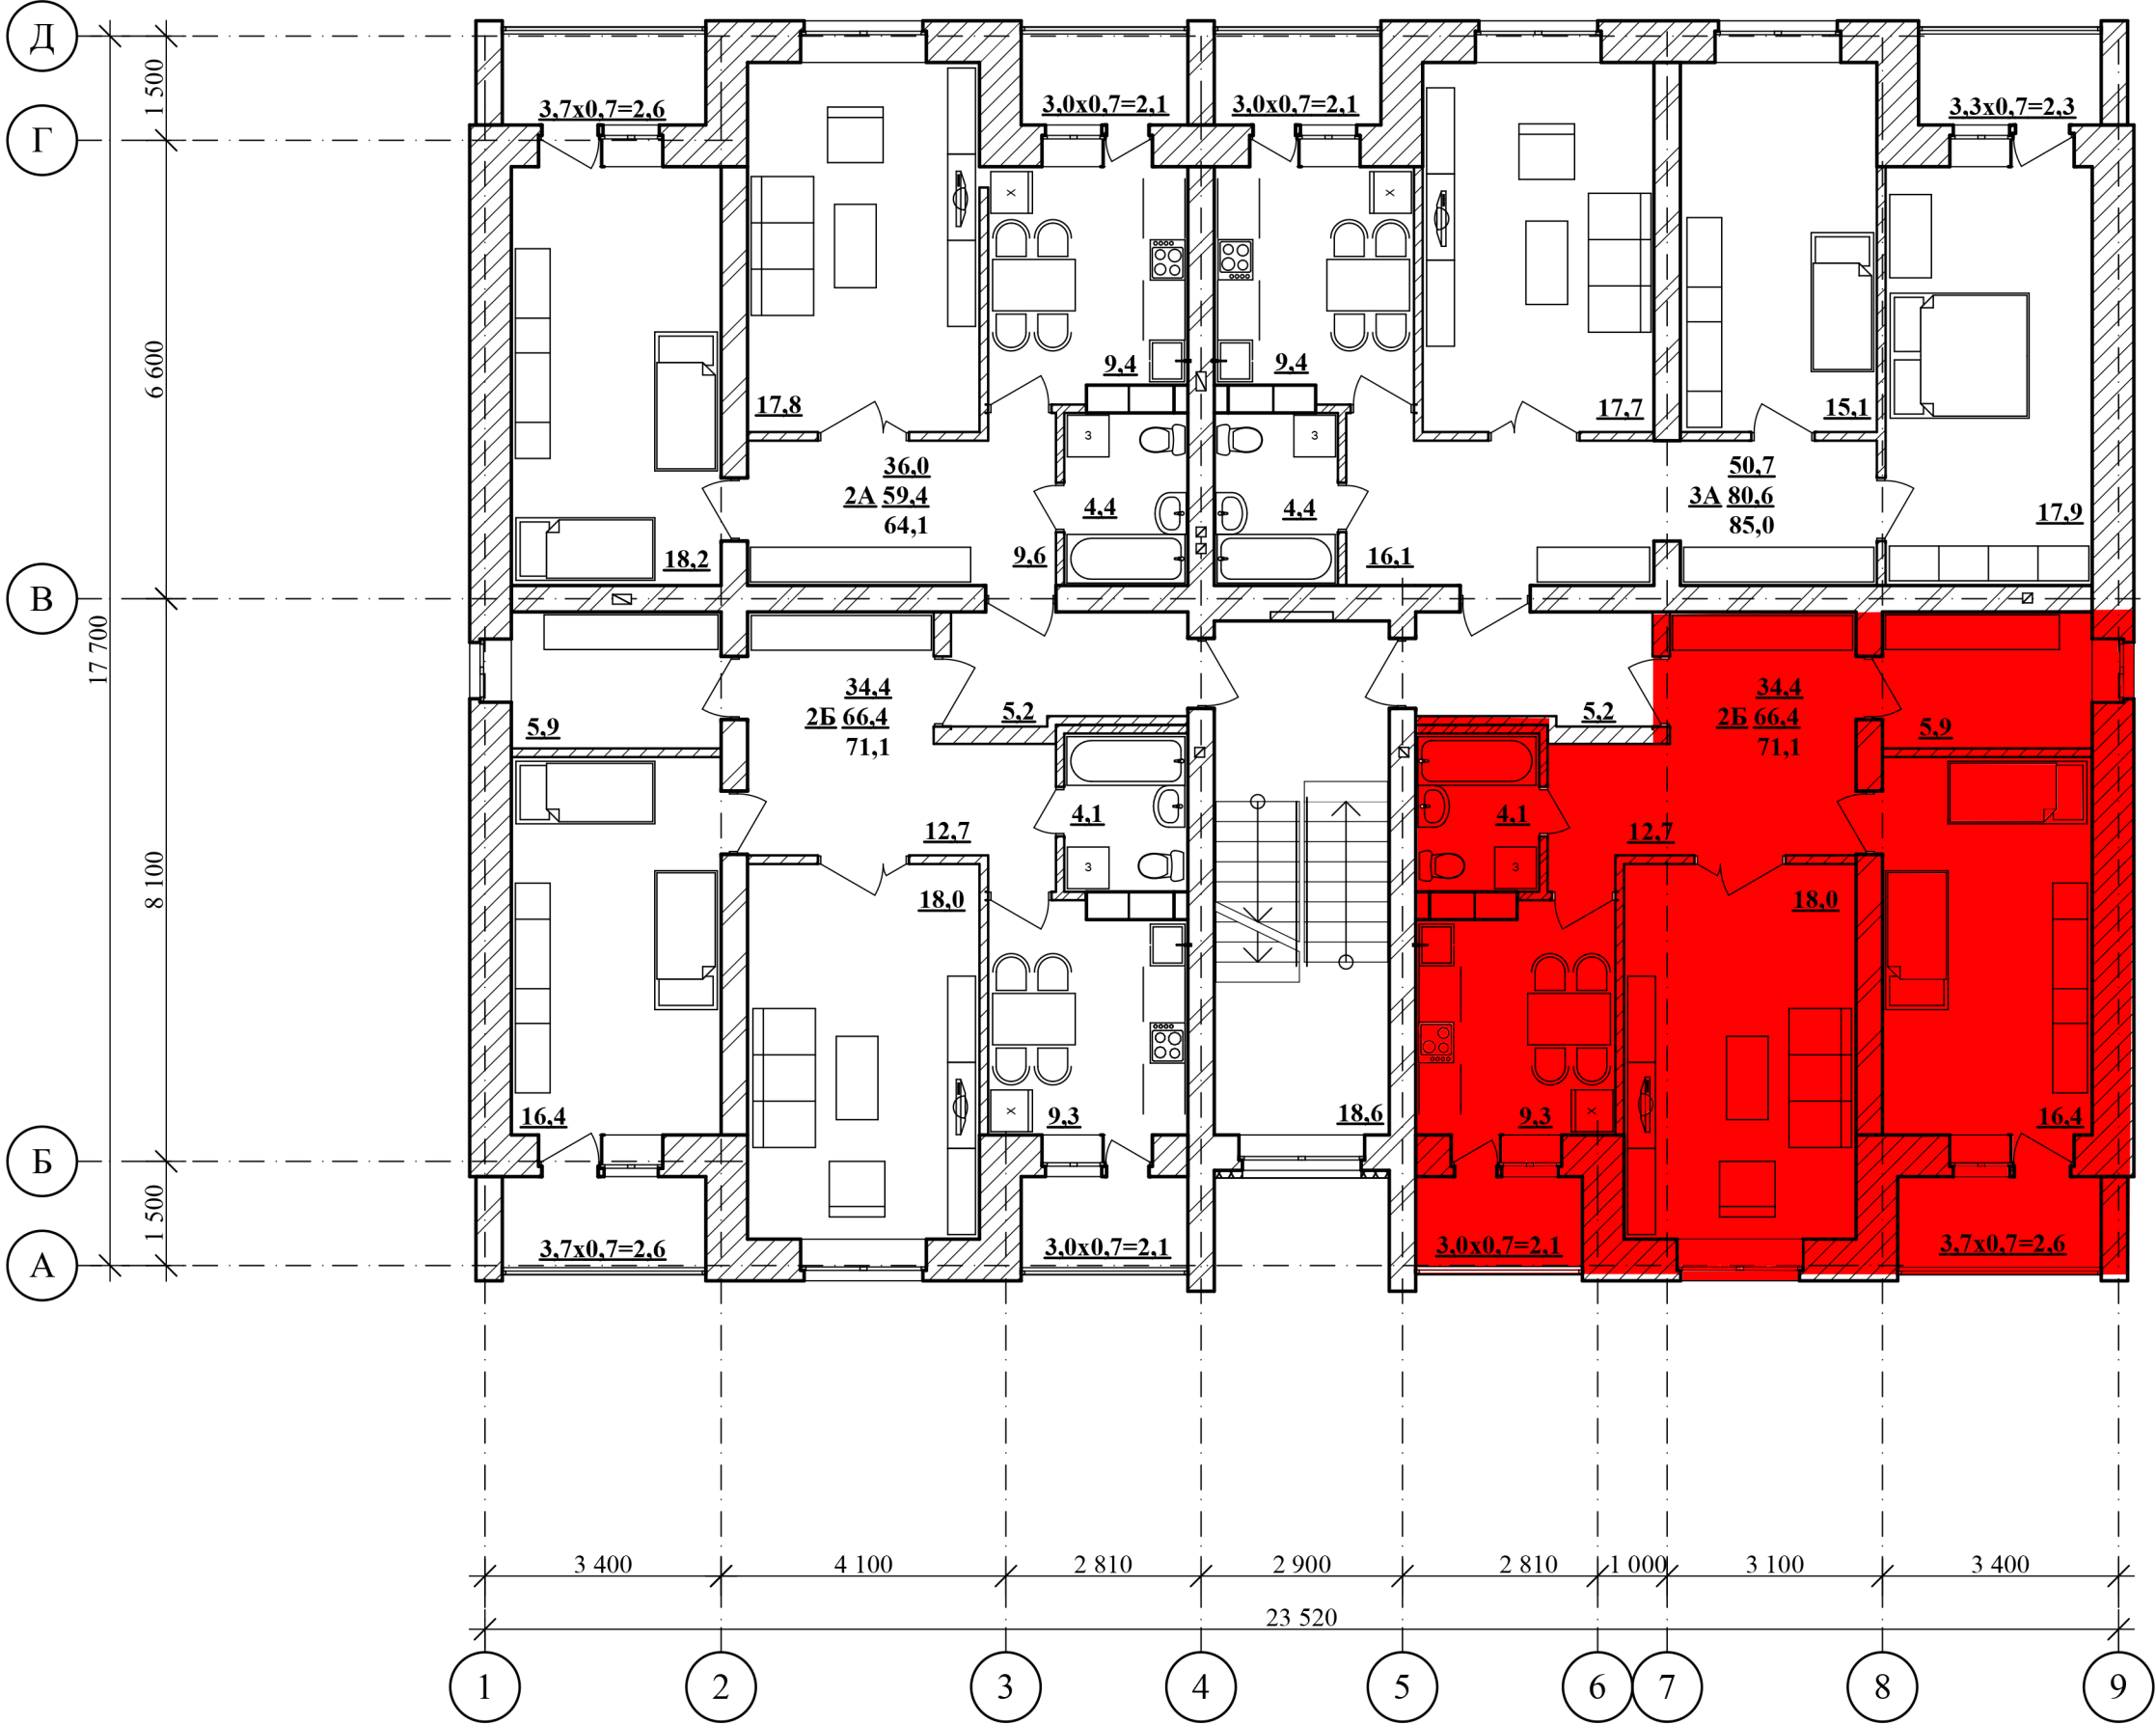

							115-05-18П-АР			
							Многоквартирный жилой дом в г. Молодечно, ограниченный жилыми домами №74 и 74А по ул. Великий Гостинец			
Изм.	Копуч.	Лист	№Док.	Подп.	Дата			Стадия	Лист	Листов
								С	11	
ГИП	Решетняк				04.19		План типового этажа с расстановкой мебели	ЧУП "Гелиос-Проект"		
Нач. отд.	Горбарчук				04.19					
Н. контр.	Решетняк				04.19					