


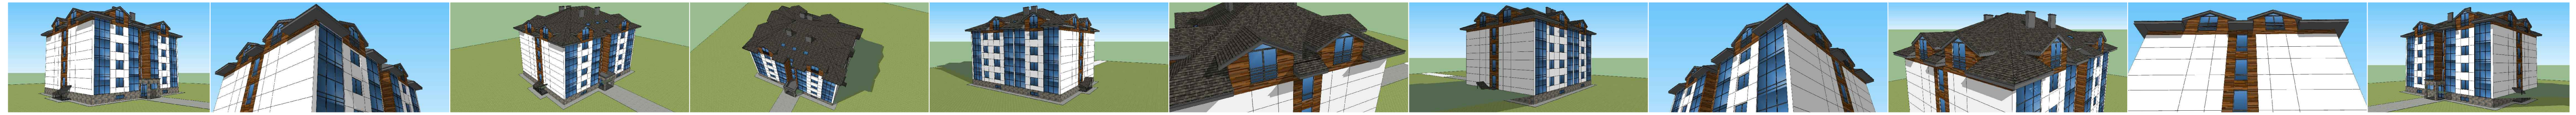

# МНОГОКВАРТИРНЫЙ ЖИЛОЙ ДОМ, РАСПОЛОЖЕННЫЙ ПО АДРЕСУ:

## г. МОЛОДЕЧНО, ул. ВЕЛИКИЙ ГОСТИНЕЦ, 74Д



Ведомость жилых и общественных зданий и сооружений

Номер на плане	Наименование и обозначение	Этажность	Здания	Квартир (планируемое)		Площадь м²		Строительный объем м³	
				здания	всего	здания	всего	здания	всего
1	Жилой дом	5	1	20	20	427,00	427,00	1925,63	1925,63
								6520,50	6520,50

Экспликация площадок и плоскостных сооружений


Номер на плане	Наименование	Примечание
1	Парковка на 20 м/мест	
2	Площадка для хозяйственных целей	
3	Площадка для хранения мусорных контейнеров	
4	Площадка для раздельного сбора мусора	
5	Площадка для отдыха взрослого населения	
6	Площадка для игр детей	
7	Велопарковка	
8	Площадка для занятия физкультурой	
9	Парковка на 3 м/мест	
10	Парковка на 11 м/мест	

Технико-экономические показатели

Номер на плане	Наименование	Единицы измерения	По площадке
1	Площадь территории (в условных границах производства работ)	га	0,3
2	Площадь застройки	м²	427,00
3	Площадь тротуаров, проездов (в условных границах производства работ)	м²	747,25 / 411,00 / 1152,25
4	Площадь озеленения (в условных границах производства работ)	га	0,102
5	Прочие площадки (в условных границах производства работ)	га	0,04
6	Плотность застройки (в границах землепользования)	%	36
7	Площадь территории (в границах землепользования)	га	0,0555
8	Высота жилого дома от уровня пола первого этажа	м	11,50
	до свеса кровли	м	16,50
	до конька кровли	м	16,50

ГЕНЕРАЛЬНЫЙ ПЛАН М 1:500

СИТУАЦИОННАЯ СХЕМА

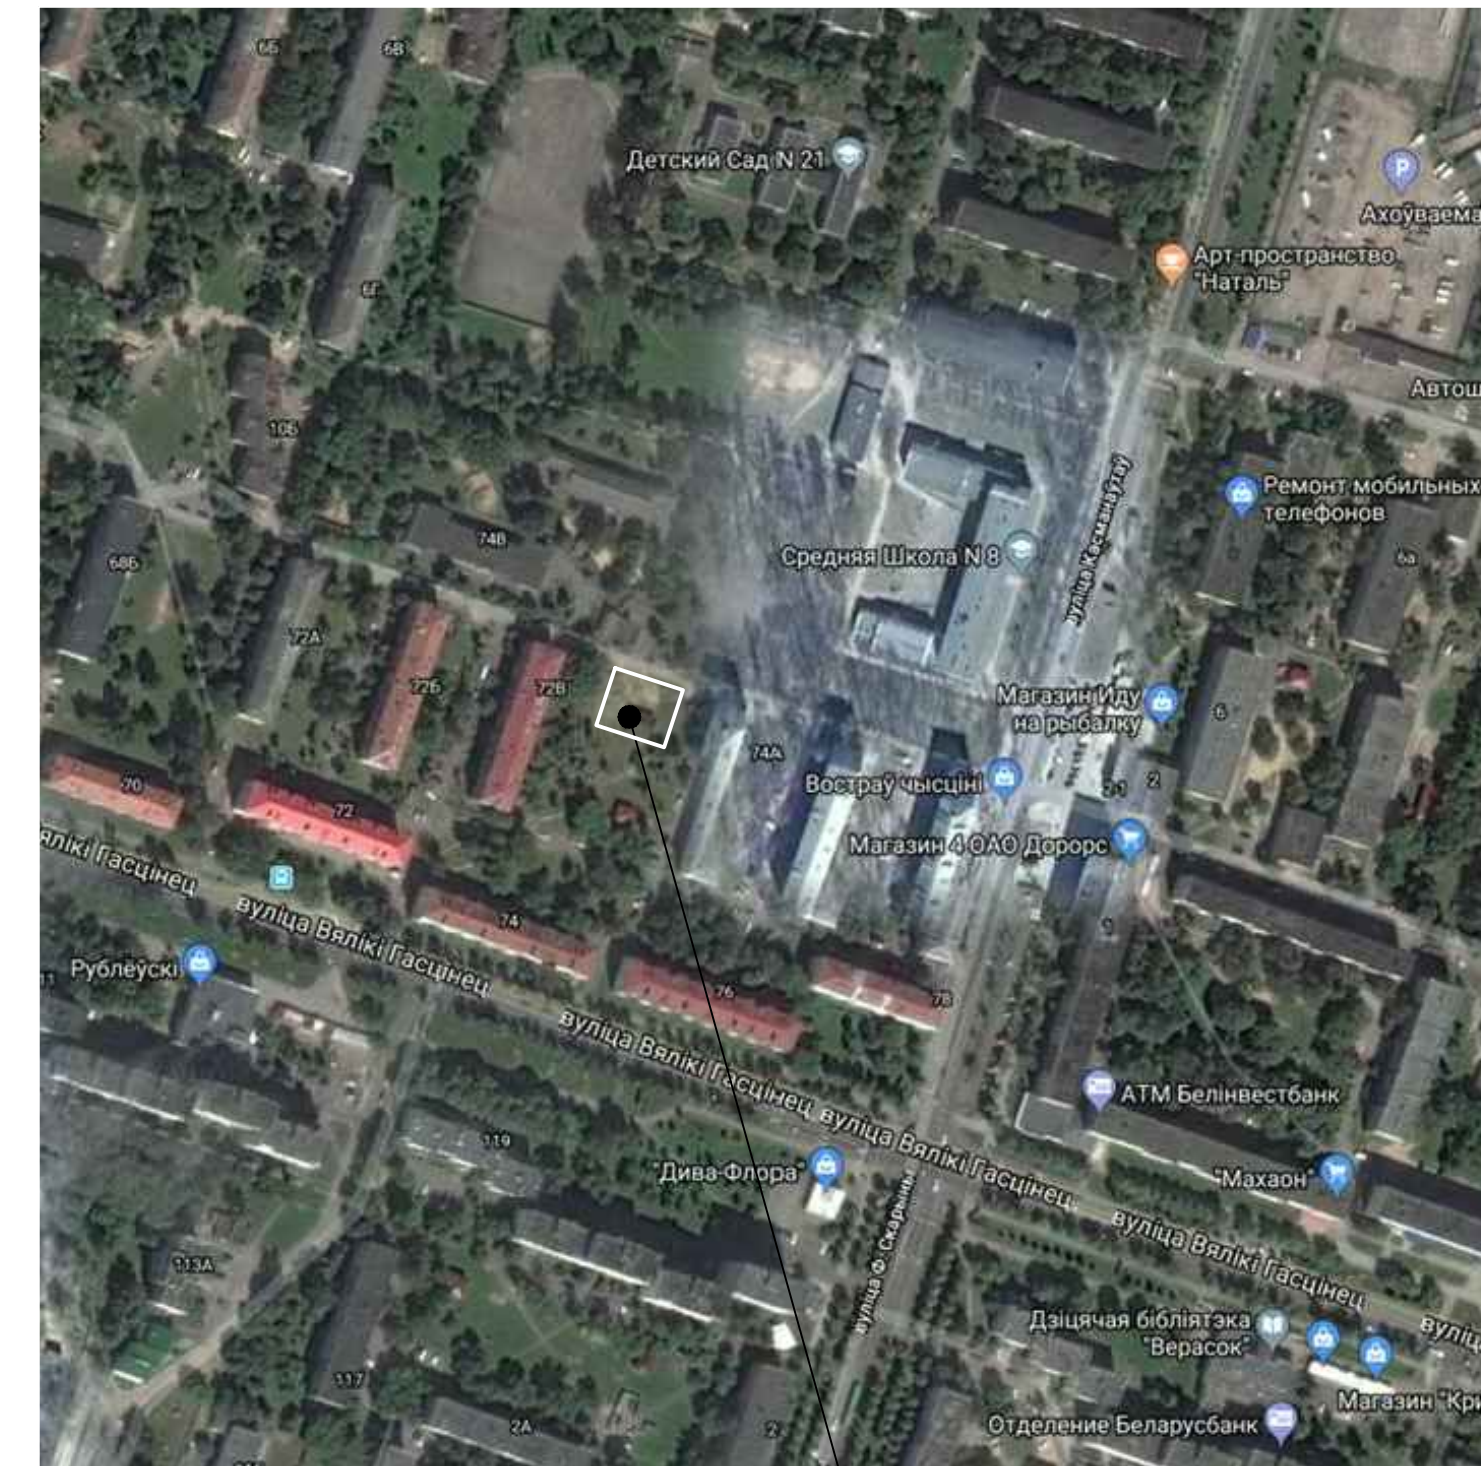

Проектируемый участок

Расстояния от жилого дома до соседних жилых домов, парковки и площадок

Номер п/п	Наименование	Единицы измерения	нп показатель	По площадке
1	Расстояние до жилого дома 74 В	м	-	32
2	Расстояние до жилого дома 74 А	м	-	29
3	Расстояние от окон жилого дома:			
4	до парковочных мест	м	10	11,5
5	до занятий физкультурой	м	10	18 (от торца)
6	до хозяйственных целей	м	20	30 (от торца)
7	до мусоросборников	м	20	40 (от торца)
8	Расстояние от парковки до окон жилого дома 74 В	м	10	15

Условные обозначения:

- условная граница производства работ (новое строительство)
- граница землепользования
- существующие жилые дома и сооружения
- проектируемый жилой дом
- парковки и подъезд к дому из тротуарной плитки
- пешеходные дорожки из тротуарной плитки
- существующие зелёные насаждения (к вырубке 15 шт)
- проектируемые зелёные насаждения (к вырубке ориентировочно 20 шт.)
- полоса шириной 6 м с уплотнённым грунтом для проезда пожарных автомобилей



				02.18-00-ГП		
				Многоквартирный жилой дом, расположенный по адресу: г. Молодечно, ул. Великий Гостинец, 74 Д		
Изм.	Кол. ф.	Лист	№ док.	Подп.	Дата	
Общеплощадочные работы				Стадия	Лист	Листов
					1	
Генеральный план М 1:500				000"Профессиональный монтаж"		
				Формат	А1	

Соп. согласовано  
 Подп. и дата  
 Виз. № док.  
 Инв. № подл.