


Экспликация помещений

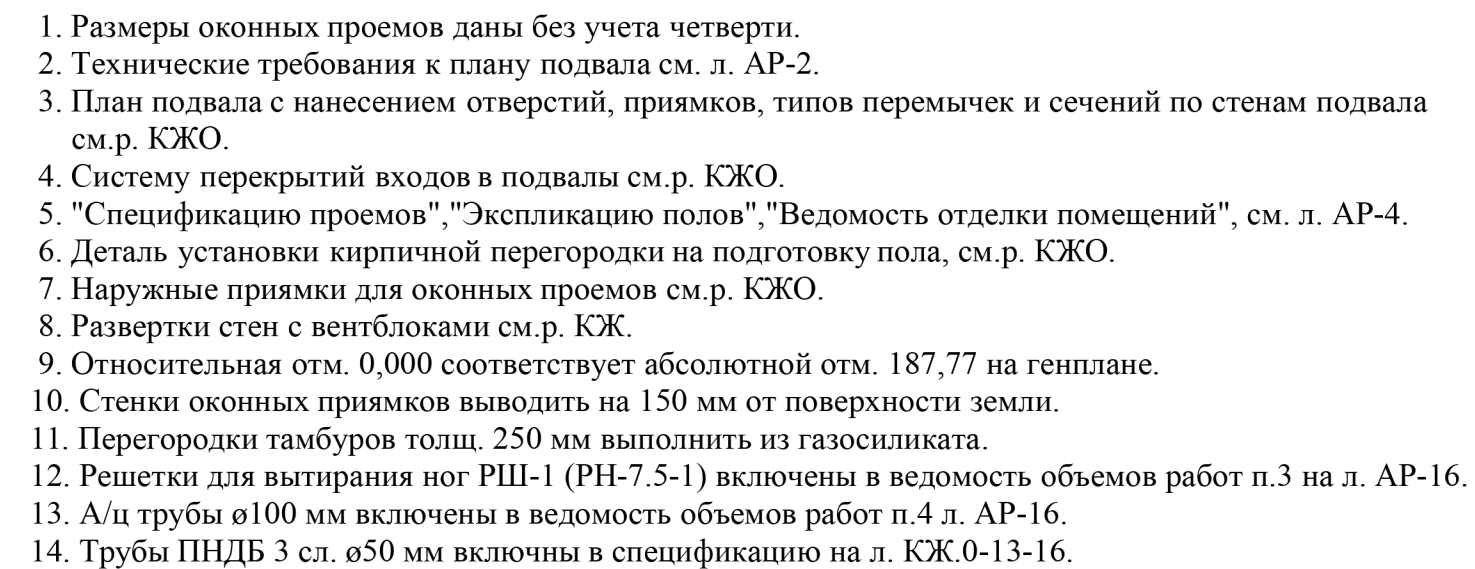

Труба ПНД 3 сл. $\varnothing 50$ мм
ГОСТ 18599-83* L= 1,0 м

Крупнозернистый
щебень - 0,3 м³

Прямо́к 100x100x100
для стока воды

Номер по плану	Наименование	Площадь, м2	Категория производства по взрывной взрыво-пожарной и пожарной опасности
1	Технический коридор	32,1	
2	Электрощитовая	6,0	Д
3	Технический коридор	16,6	
4	Кладовая уборочного инвентаря домовая	3,9	Д
5	ИТП	20,6	Д
6	Помещение многофункционального назначения	125,5	
7	Санузел	3,2	
8	Кладовая уборочного инвентаря	3,4	Д
9	Водомерный узел	22,7	Д
10	Помещение многофункционального назначения	52,9	
11	Санузел	3,4	
12	Тамбур	3,2	
13	Тамбур	2,0	

						115-05-18П-АР		
1	-	Нов.			08.19	Многоквартирный жилой дом в г. Молодечно, ограниченный жилыми домами №74 и 74А по ул. Великий Гостинец		
Изм.	Копуч.	Лист	№Док.	Подп.	Дата		Стадия	Лист
							С	3
ГИП	Решетняк				04.19	План на отм. -3,050	ЧУП "Гелиос-Проект"	
Нчн. отд.	Горбарчук				04.19			
Н. контр.	Решетняк				04.19			

Согласовано

of

b.

IB.