




МНОГОКВАРТИРНЫЙ ЖИЛОЙ ДОМ, РАСПОЛОЖЕННЫЙ ПО АДРЕСУ:
г. МОЛОДЕЧНО, ул. ВЕЛИКИЙ ГОСТИНЦЕЦ, 74Д



ГЛАВНЫЙ ФАСАД



БОКОВОЙ ФАСАД

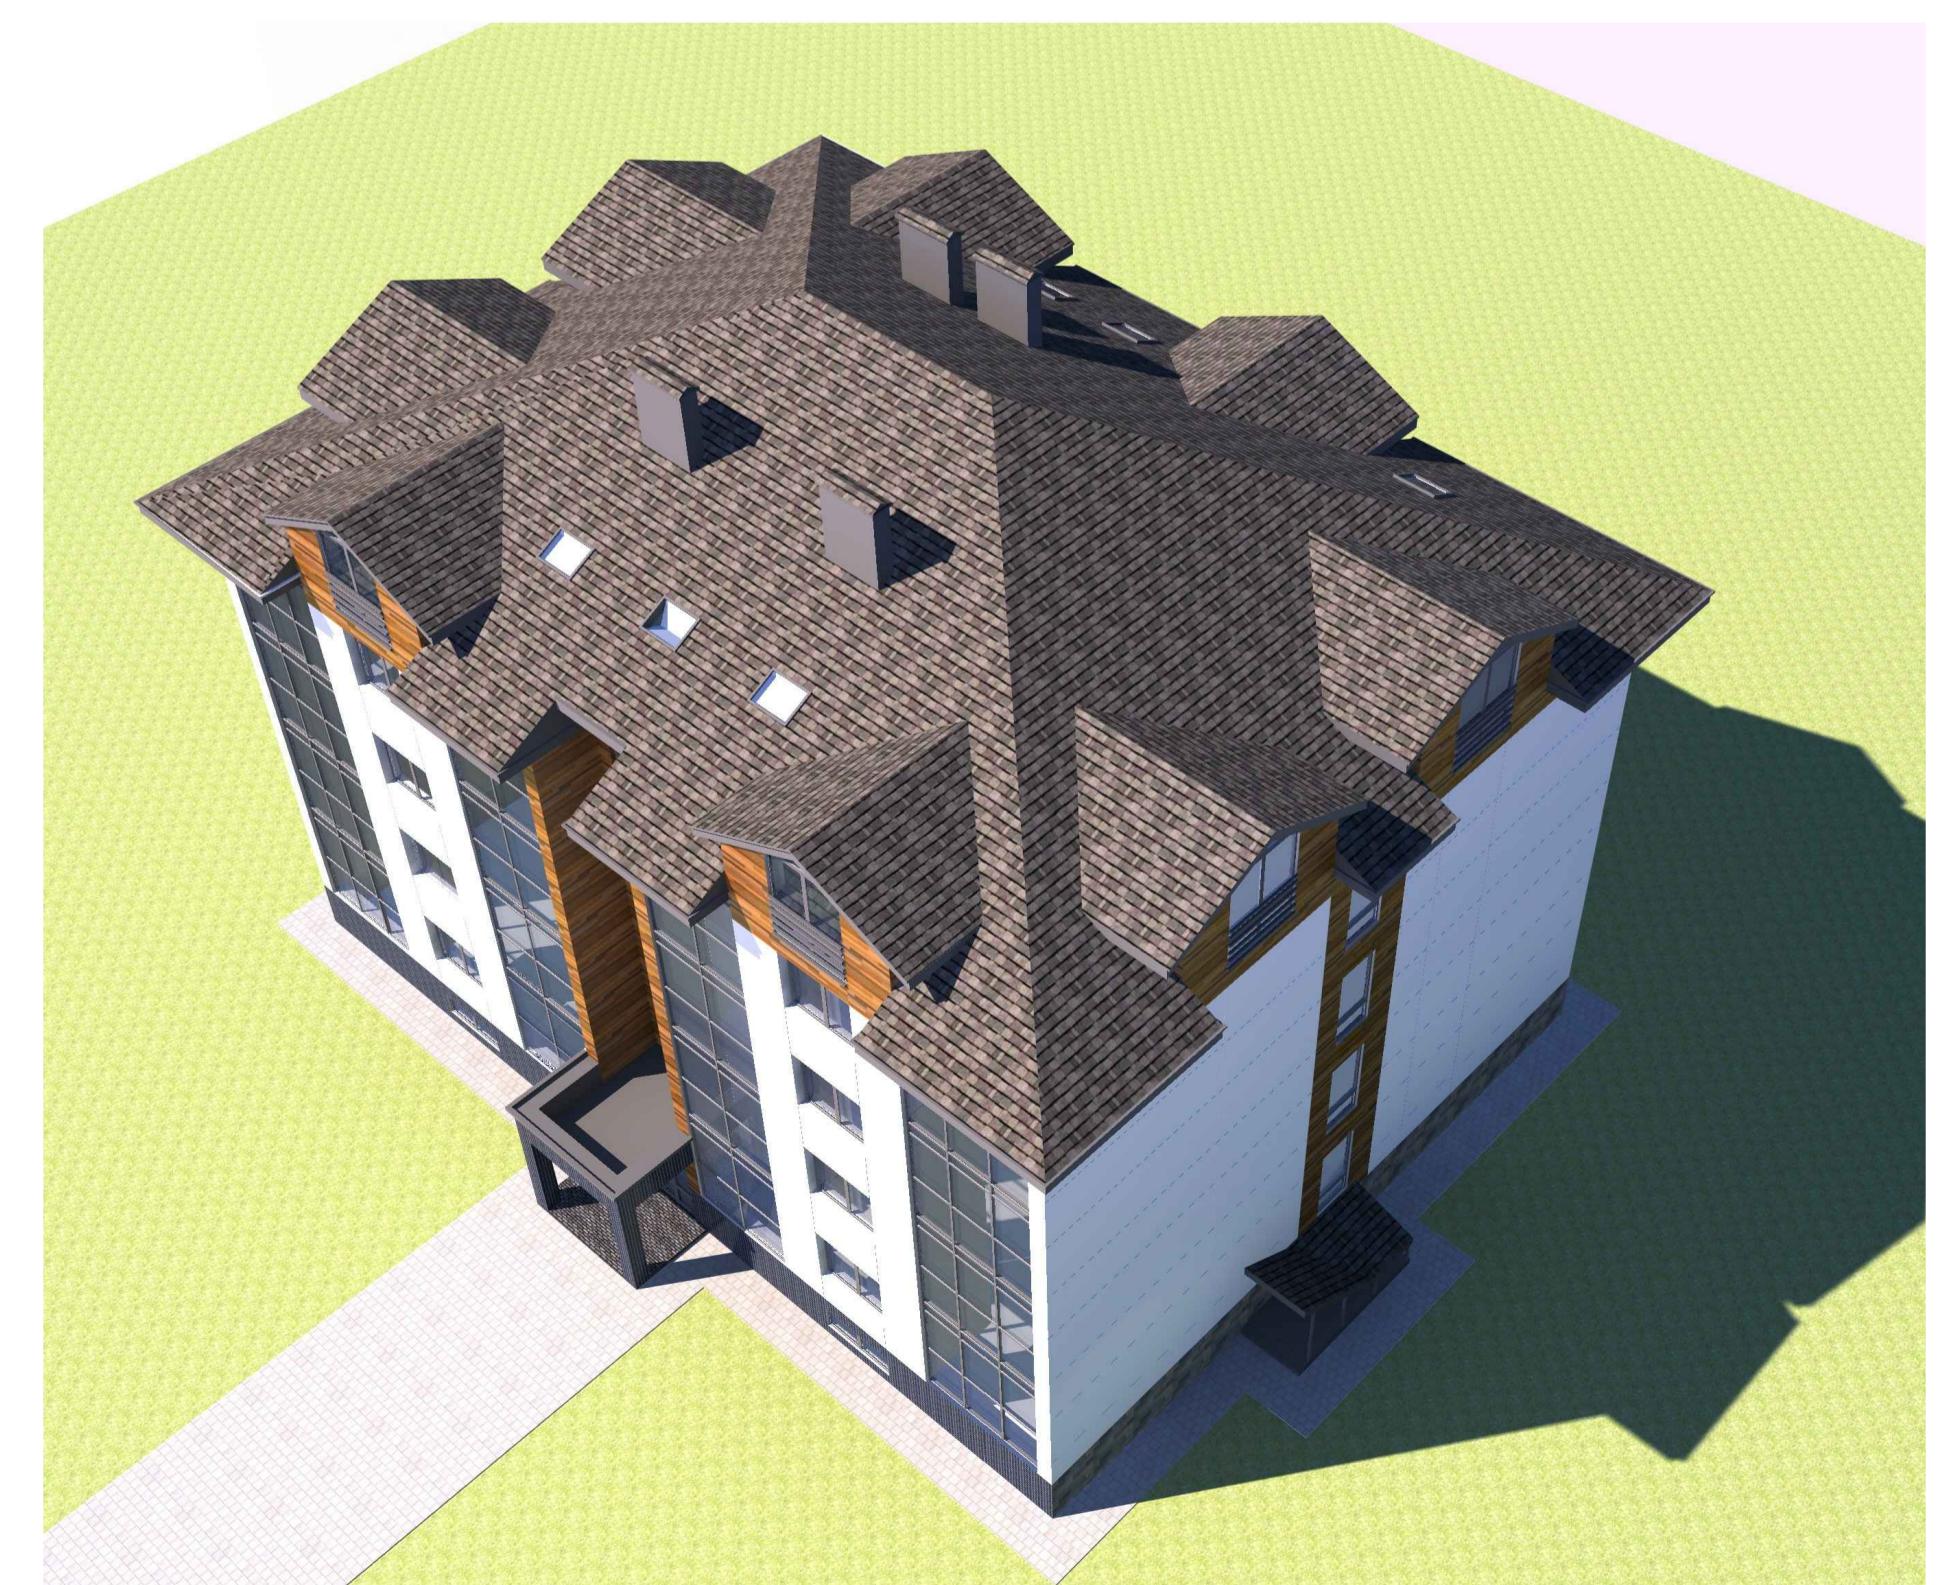

Изм.	Кол.чт.	Лист	№ док.	Подп.	Дата	Стадия	Лист	Листов
						Многоквартирный жилой дом	2	
						Визуализация	000 "Профессиональный монтах"	

02.18-АР

Многоквартирный жилой дом, расположенный по адресу:
г. Молодечно, ул. Великий Гостинец, 74 Д