


Согласовано					
Инов. № подл.	Подп. и дата	Взам. инв. №			

План типового этажа с расстановкой мебели

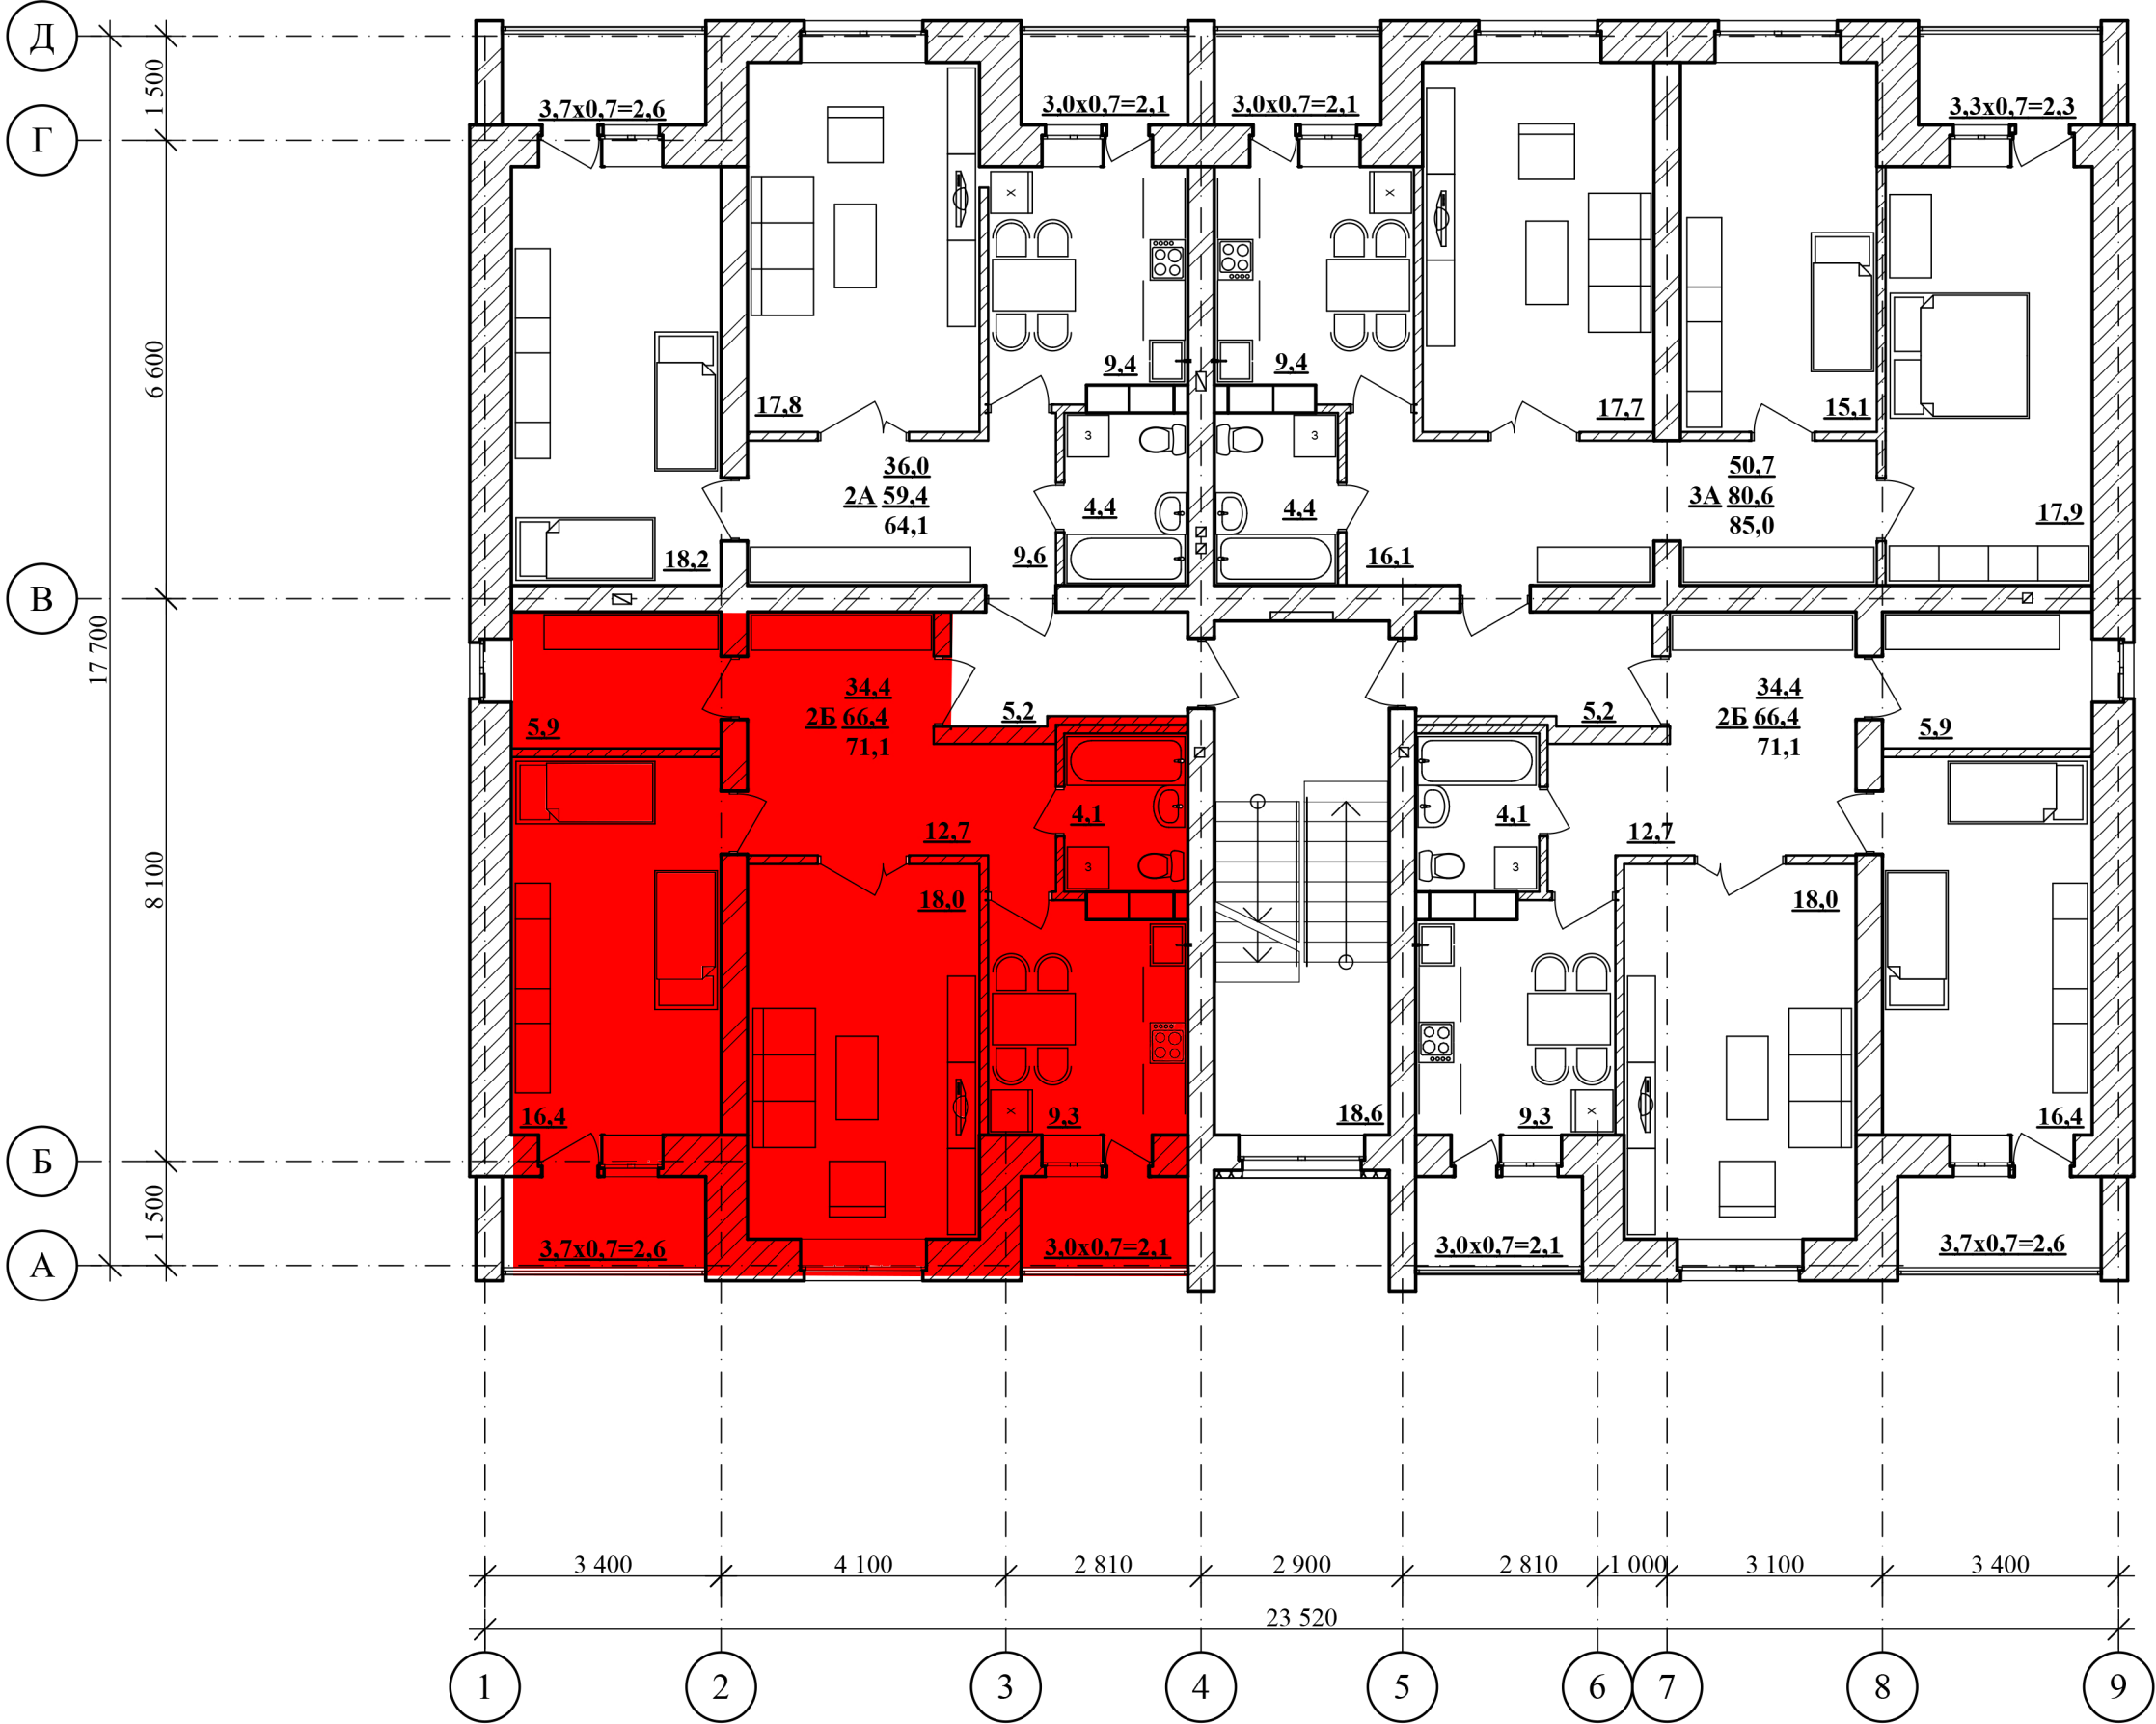

						115-05-18П-АР
						Многоквартирный жилой дом в г. Молодечно, ограниченный жилыми домами №74 и 74А по ул. Великий Гостинец
Изм.	Копуч.	Лист	№Док.	Подп.	Дата	
ГИП	Решетняк				04.19	План типового этажа с расстановкой мебели
Нач. отд.	Горбарчук				04.19	
Н. контр.	Решетняк				04.19	
						Стадия
						Лист
						Листов
						С
						11
						ЧУП "Гелиос-Проект"